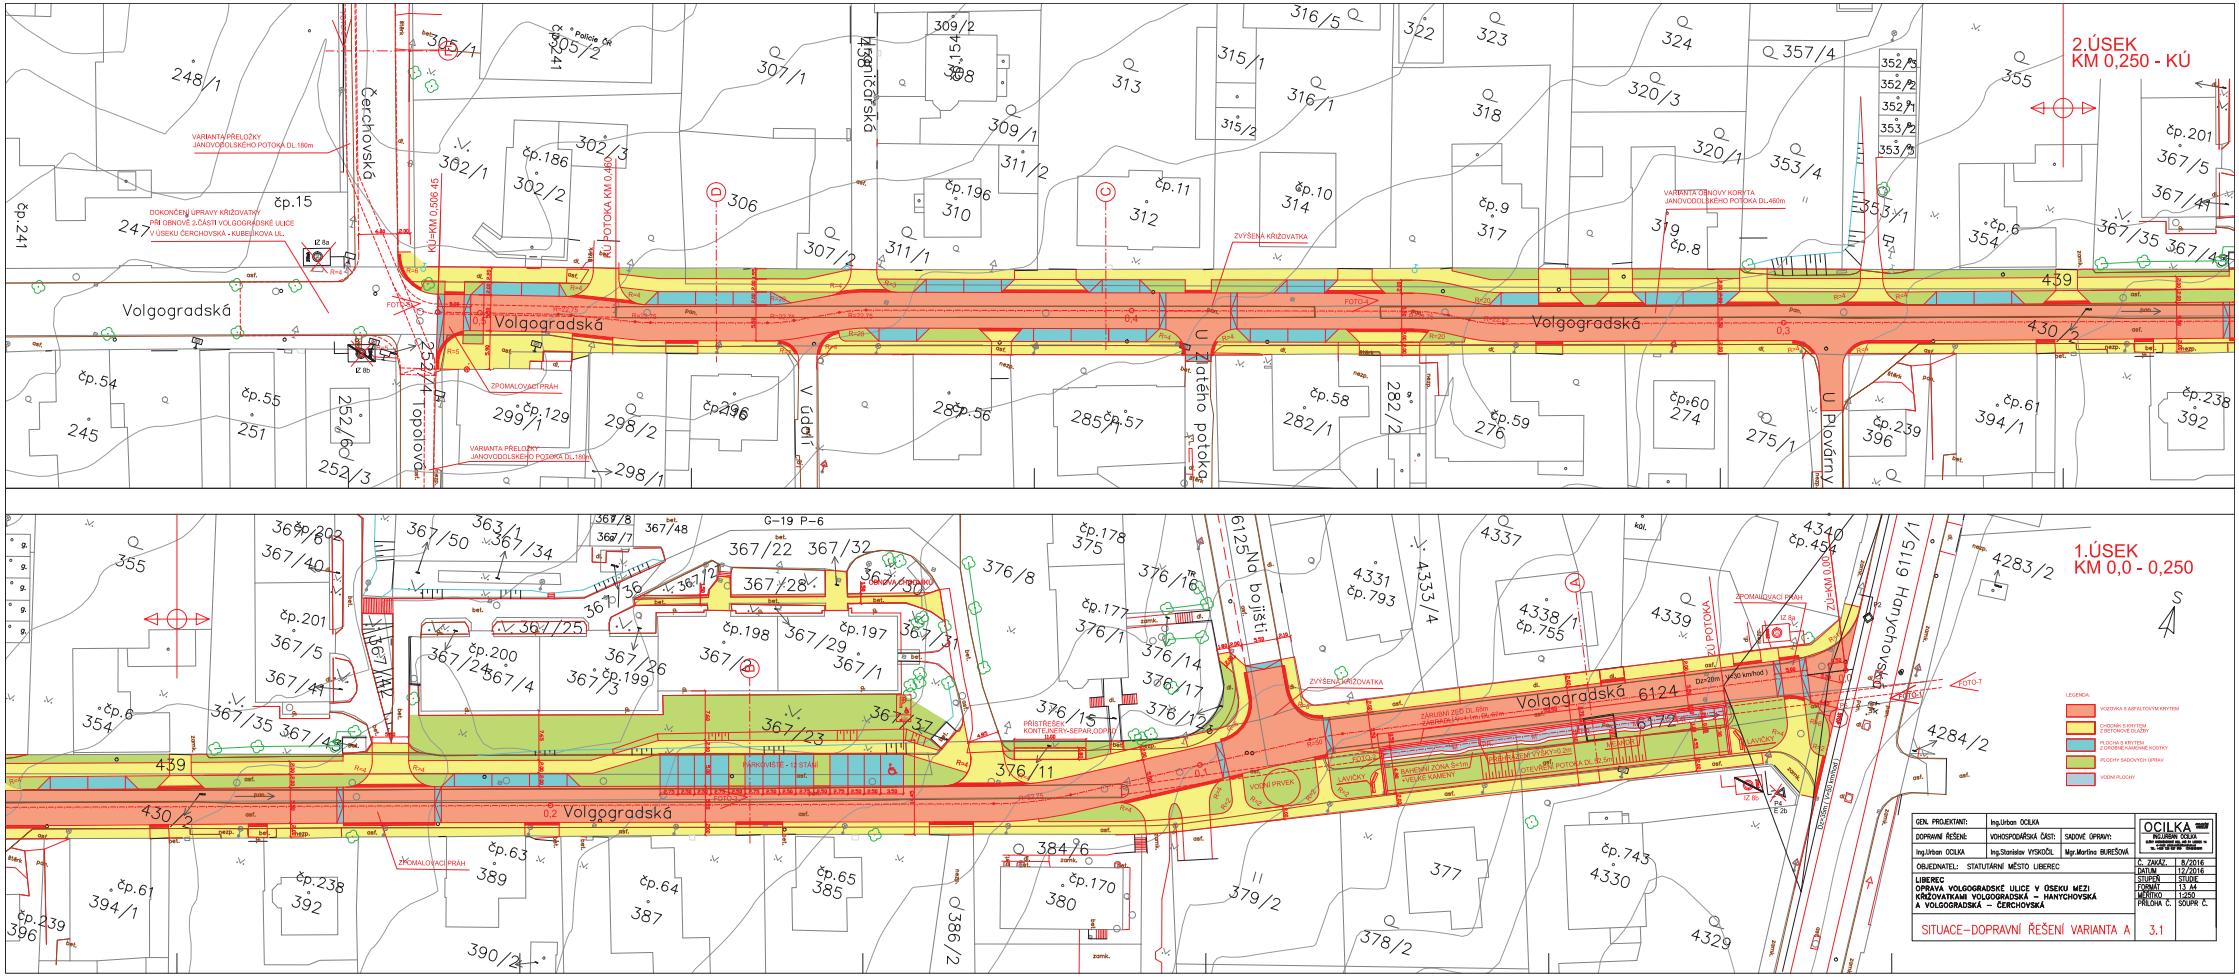
2.ÚSEK
KM 0,250 - KÚ
1.ÚSEK
KM 0,0 - 0,250
Volgogradská
Čerchovská
Husitská
U Zlatého potoka
V údolí
U Plovárny
Hanychovská
Na bojišti
Topolová
VARIANTA PŘELOŽKY JANOVODOLSKÉHO POTOKA DL.180m
DOKONČENÍ ÚPRAVY KŘIŽOVATKY PŘI OBNOVĚ ZČÁSTI VOLGOGRADSKÉ ULICE V ÚSEKU ČERCHOVSKÁ - KUBEJŠKOVA UL.
KÚ+KM 0,506.45
KÚ POTOKA KM 0,460
ZVÝŠENÁ KŘIŽOVATKA
ZPOMALOVACÍ PRÁH
VARIANTA ÚPRAVY KORYTA JANOVODOLSKÉHO POTOKA DL.460m
PŘÍSTŘEŠEK KONTEJNERY-SEPAR.ODPAD
ZÁRUBNÍ ZDĚ DL.85m
ZÁRUBNÍ ZDĚ DL.97m
ČELO ZÁRUBNÍ ZDĚ
KOTEVENÍ POTOKA DL.32.5m
BAREVNÁ ZÓNA 5x15m
VELKÉ KÁMENY
LAVIČKY
VODNÍ PRVEK
PARKOVIŠTĚ - 12 STÁNÍ
Dz=20m (v=50 km/hod.)
LEGENDA:
VOZOVKA S ASFALTOVÝM KRYTEM
CHODNÍK S KRYTEM Z BETONOVÉ DLAŽBY
PLOCHA S KRYTEM Z ZATRÁVNĚNÉ MŘÍŽKY
PLOCHY SADOVÝCH ÚPRAV
VODNÍ PLOCHY
GEN. PROJEKTANT: Ing.Urban OCILKA
DOPRAVNÍ ŘEŠENÍ: Ing.Urban OCILKA
VODOHOSPODÁŘSKÁ ČÁST: Ing.Stanislav VYSKOČIL
SADOVÉ ÚPRAVY: Mgr.Martina BUREŠOVÁ
OBJEDNATEL: STATUTÁRNÍ MĚSTO LIBEREC
OCILKA
INŽENÝRSKÁ ČINNOST
Č. ZAKÁZ. 8/2016
DATUM 12/2016
STUPEŇ STUDIE
FORMÁT 13 A4
MĚŘÍTKO 1:250
PŘÍLOHA Č. SOUPIS Č.
LIBEREC
OPRAVA VOLGOGRADSKÉ ULICE V ÚSEKU MEZI KŘIŽOVATKAMI VOLGOGRADSKÁ – HANYCHOVSKÁ A VOLGOGRADSKÁ – ČERCHOVSKÁ
SITUACE–DOPRAVNÍ ŘEŠENÍ VARIANTA A
3.1