



Radčice

Kateřinky


Policie České republiky, jakožto dotčený orgán vydávající stanovisko ve smyslu ust. §25/1 z.č. 13/1997Sb., §77/2b z.č. 361/2000Sb. a po projednání dle ust. §24/2d z.č. 13/1997Sb. s předloženým návrhem souhlasí, neboť odpovídá obecným požadavkům na bezpečnost a plynulost provozu na pozemních komunikacích.

Odsouhlaseno dne 17.04.2024 pod č.j. KRPL-39387-2/ČJ-2024-180506-02 za podmínky dodržení vyhl. č. 294/2015Sb., dále přednostně dle Příručky pro označování pracovních míst na dálnicích a silnicích (www.rsd.cz) a případně Technických podmínek č. 66 (včetně výstražného osvětlení). Stanovisko nelze užit samostatně. Slouží jako podklad pro silniční správní úřad. Pokud nebude do jednoho roku správním úřadem vydáno povolení na předmětnou žádost, pozbývá stanovisko platnosti.

Ing.
František
Chlouba


Digitálně podepsal
Ing. František
Chlouba
Datum 2024.04.17
08:40:23 +02'00'

návrh DIO Liberec Radčice, Ke Koupališti - oprava vozovky 2. etapa

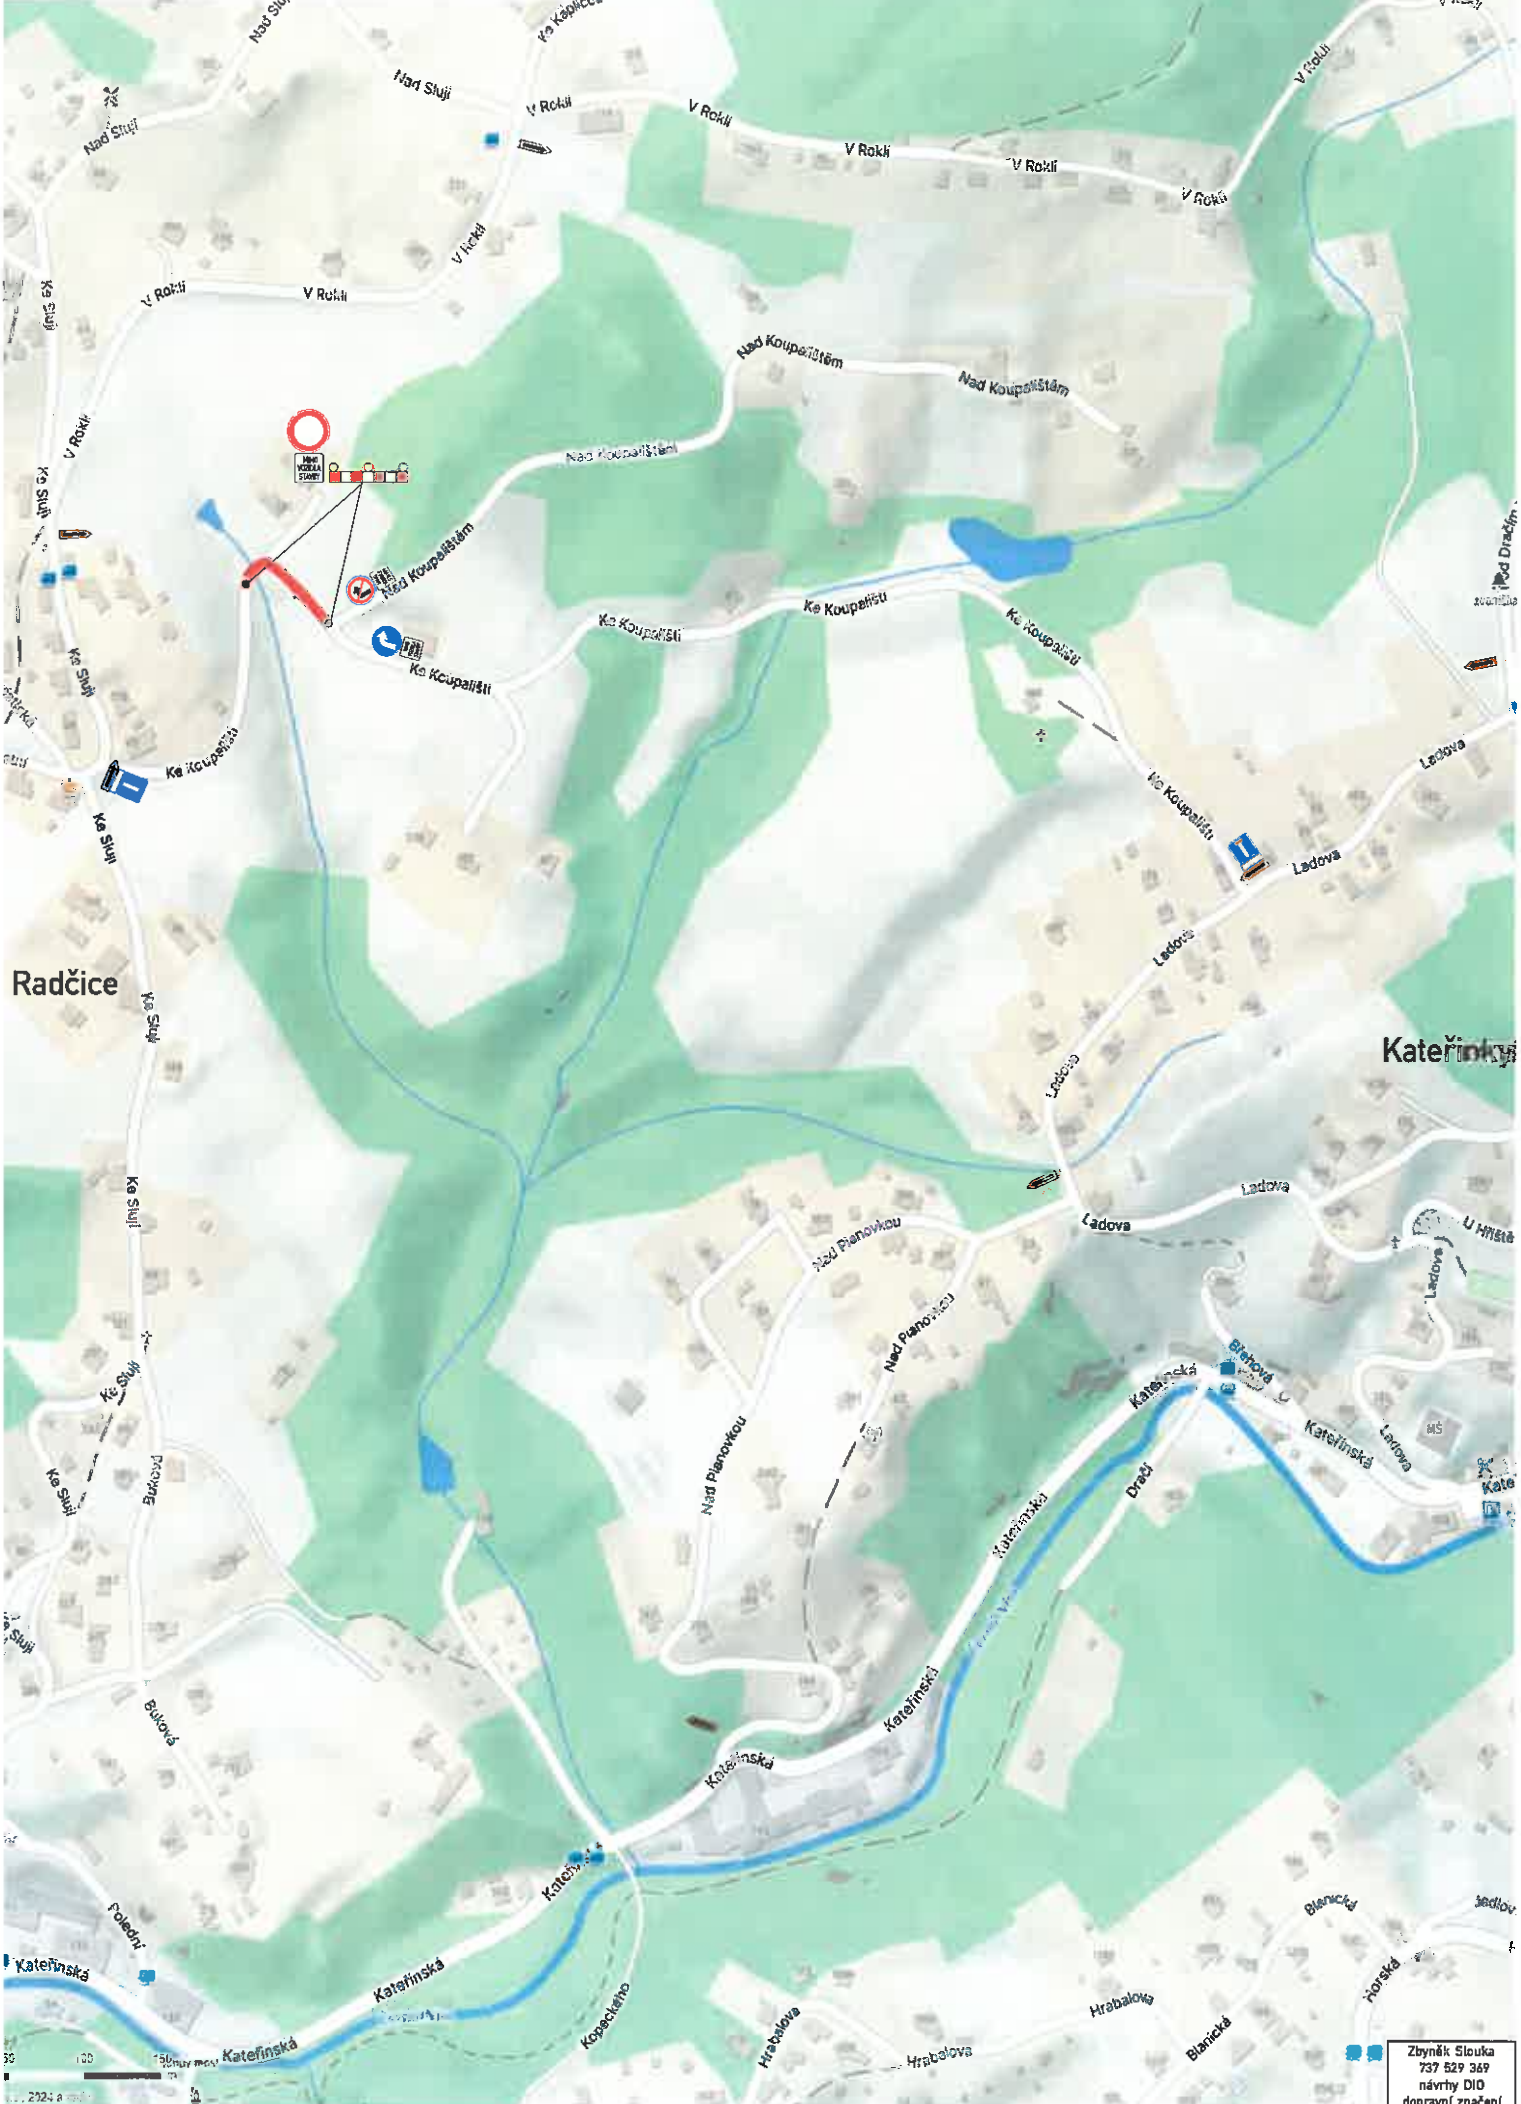

Zbyněk Slouka
737 529 369
návrhy DIO
dopravní značení

návrh DIO Liberec Radčice, Ke Koupališti - oprava vozovky 3. etapa

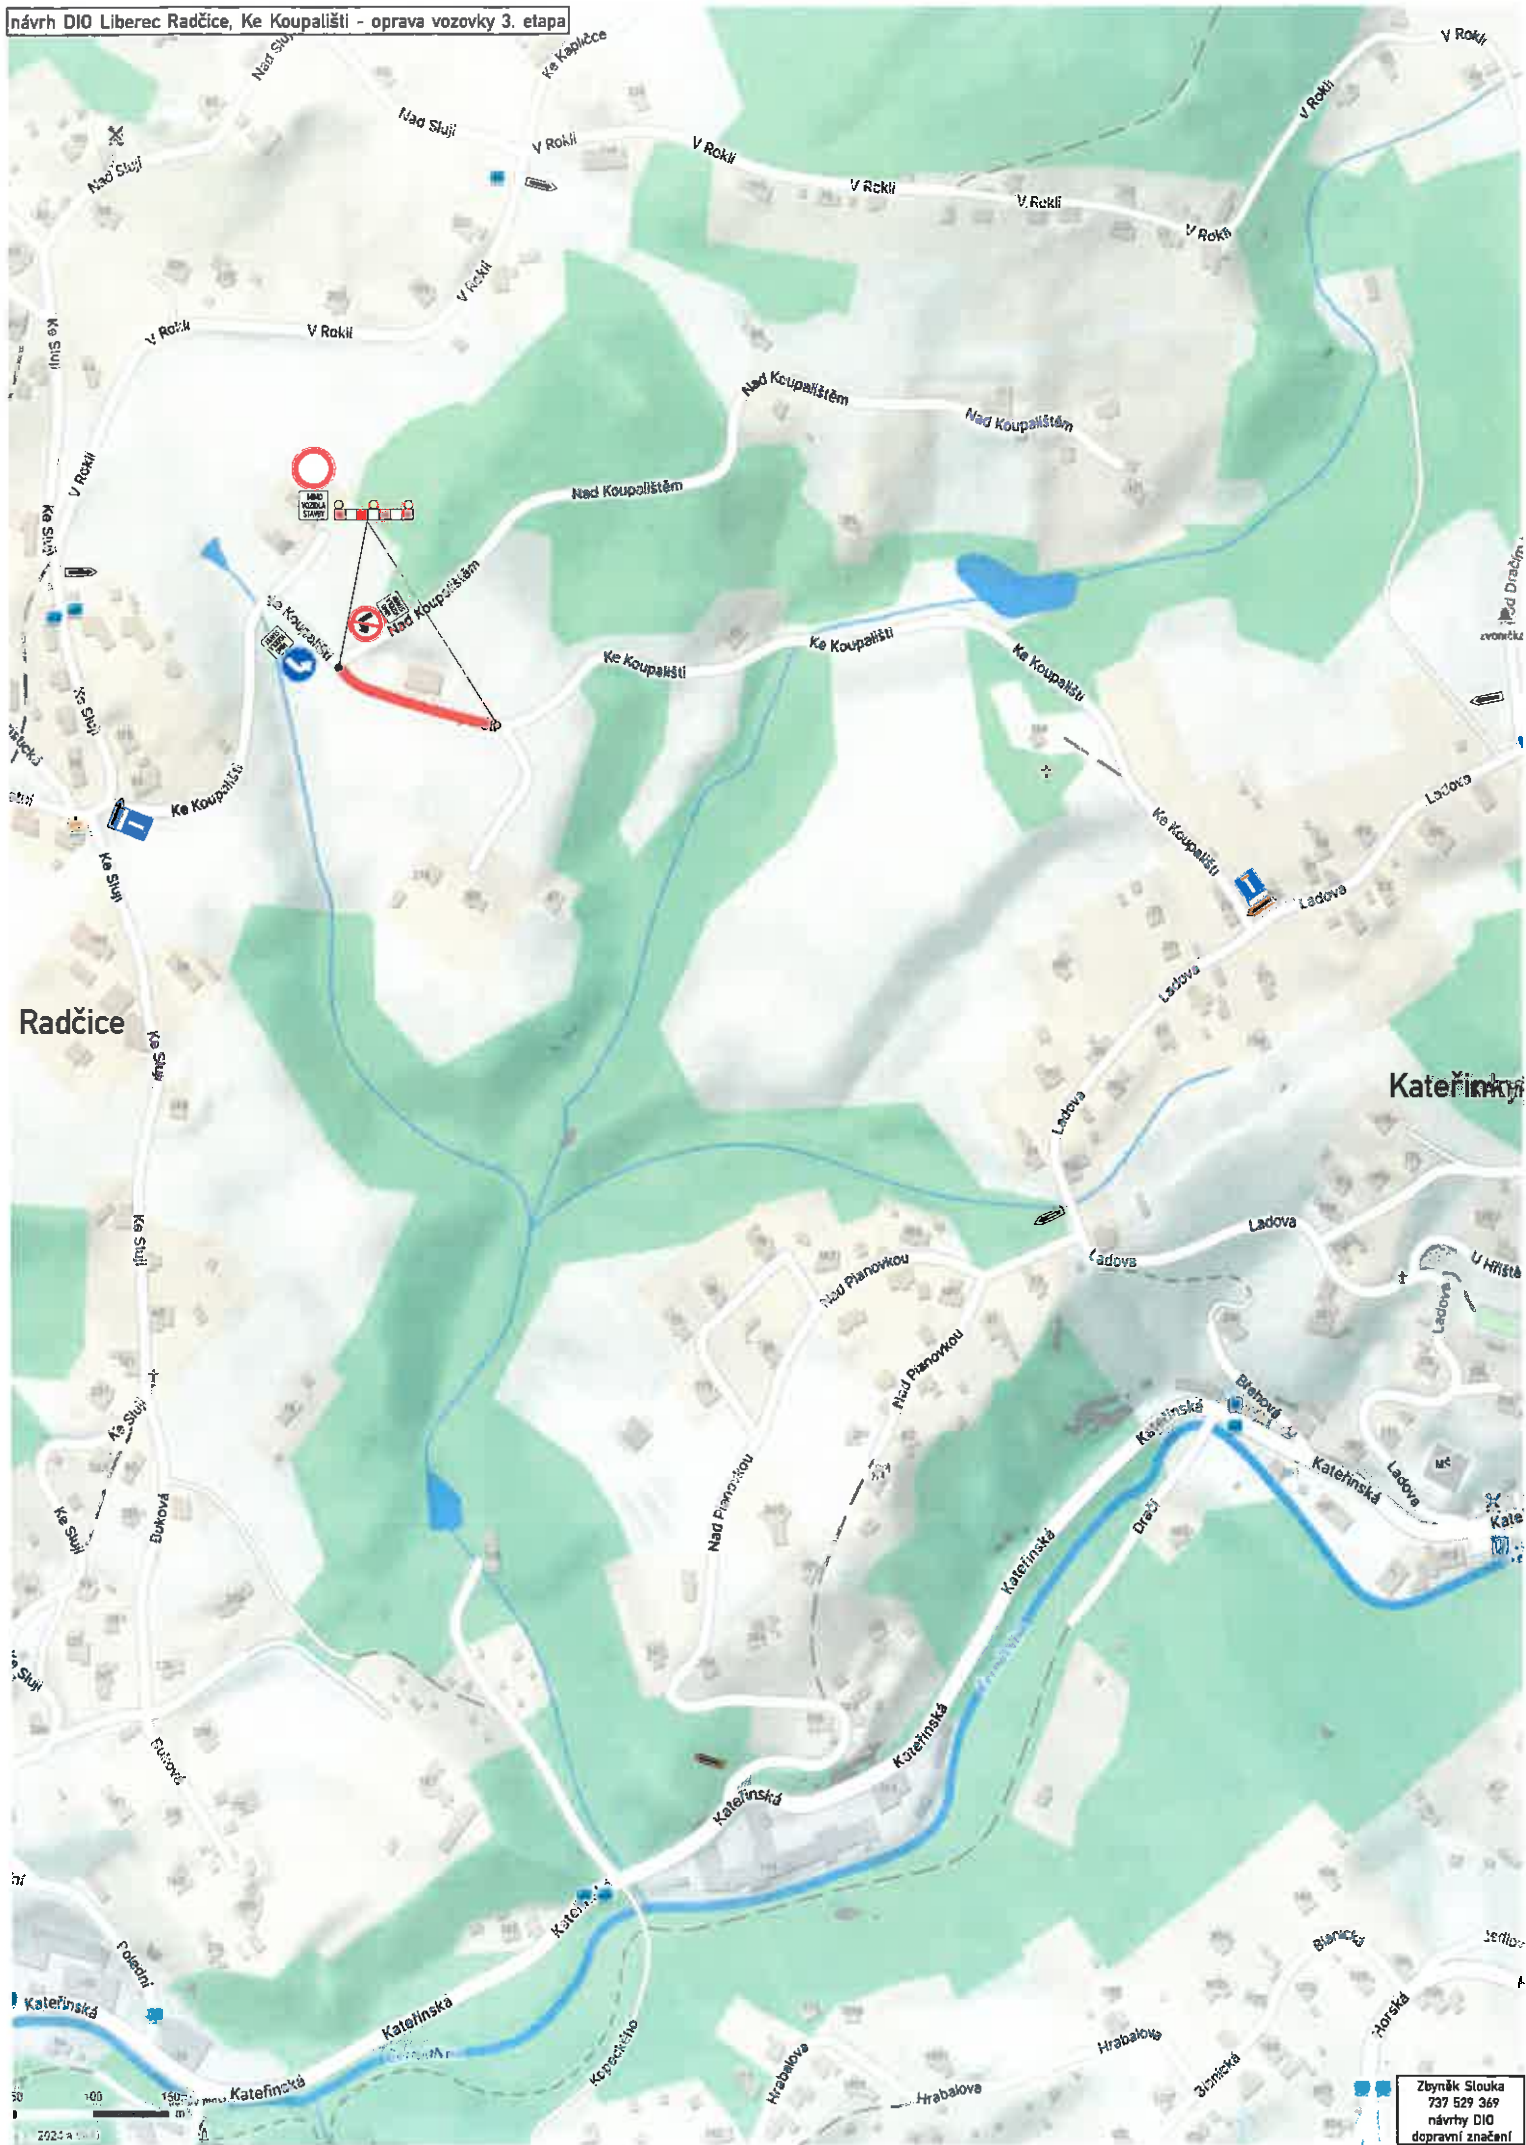

Radčice

Kateřinky



Zbyněk Slouka
737 529 369
návrhy DIO
dopravní značení