


REVITALIZACE LESOPARKU JEŘMANICKÁ VARIANTA C2

Formát A2, M 1:400

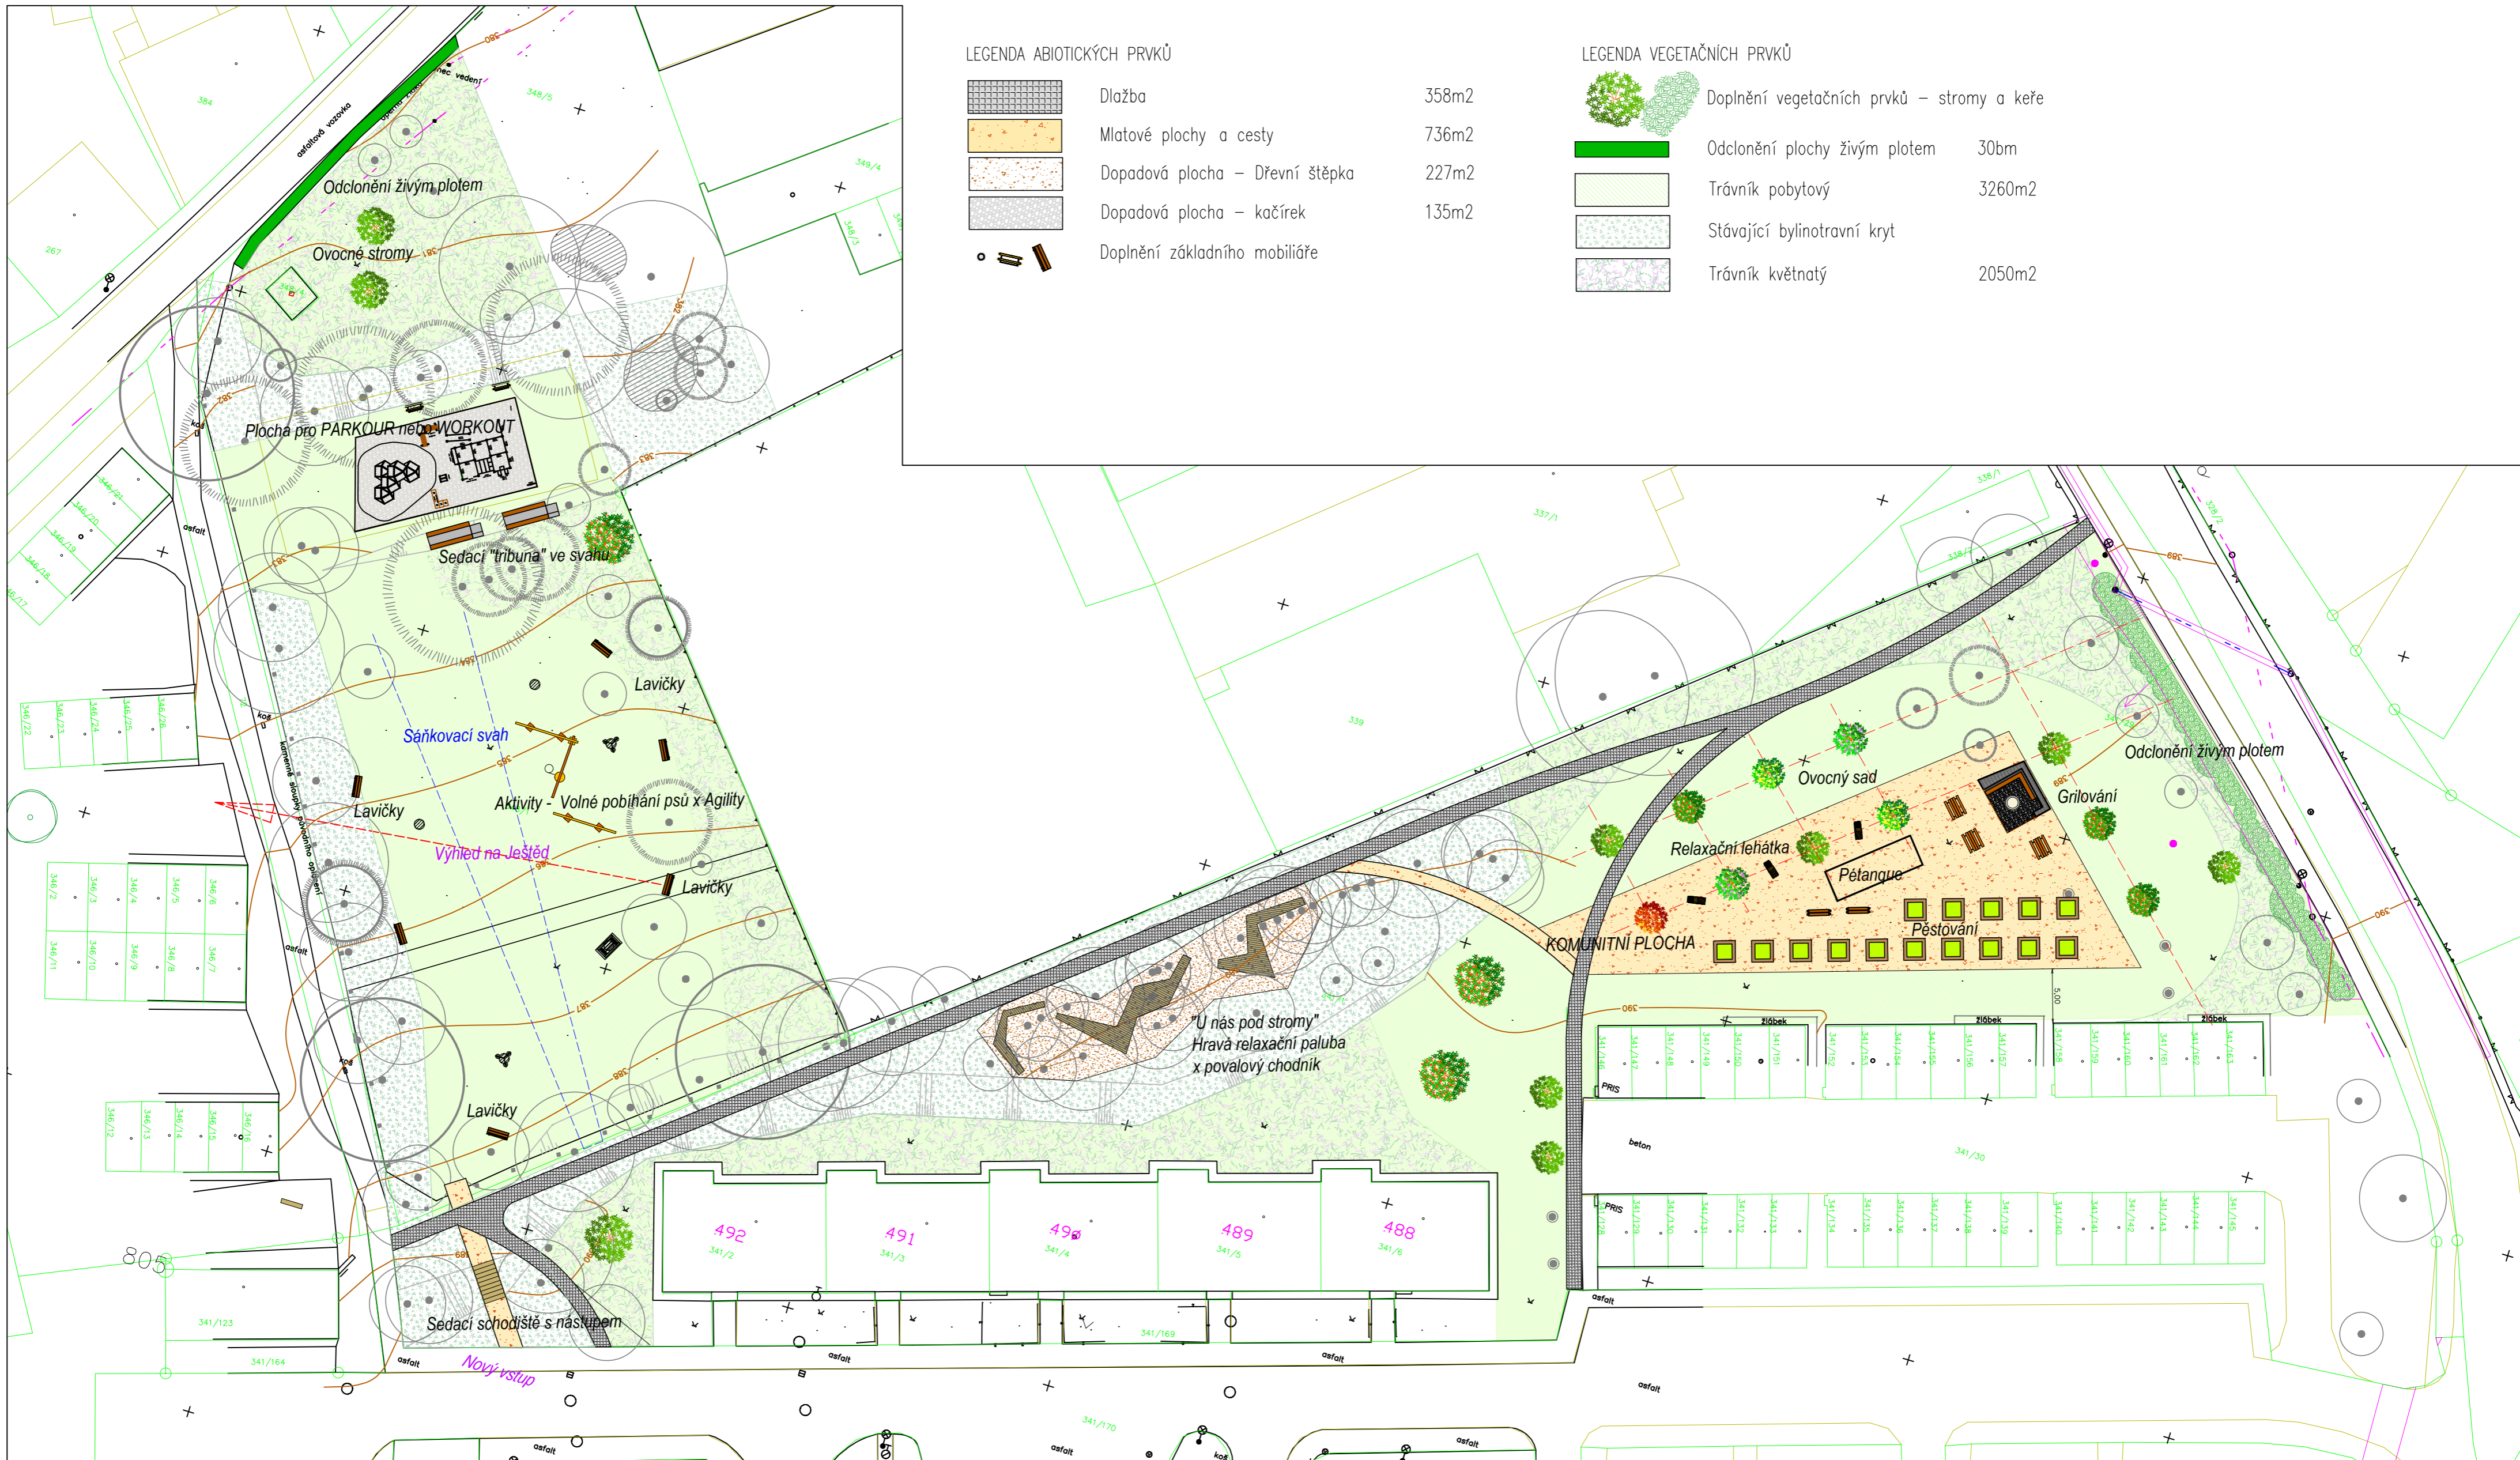

LEGENDA ABIOTICKÝCH PRVKŮ

	Dlažba	358m2
	Mlatové plochy a cesty	736m2
	Dopadová plocha - Dřevní štěpka	227m2
	Dopadová plocha - kačírek	135m2
	Doplnění základního mobiliáře	

LEGENDA VEGETAČNÍCH PRVKŮ

	Doplnění vegetačních prvků - stromy a keře	
	Odclonění plochy živým plotem	30bm
	Trávník pobytový	3260m2
	Stávající bylinotrávní kryt	
	Trávník květnatý	2050m2

